


ИЗМ	К.УЧ	ЛИСТ	№	ПОДПИСЬ	ДАТА	Адрес объекта:	СТАДИЯ	ЛИСТ	ЛИСТОВ:
Декоратор	Израилов К.					г.Москва.	Интерьер квартиры	ЭП	5
Дизайнер	Израилов К.						"NTV-Malceva"		--
Архнадзор									
Заказчик	НТВ						Обмер квартиры 2		
							19-03-2019		
							www.IKAMIL.ru		
							+7 (916) 693-11-85		

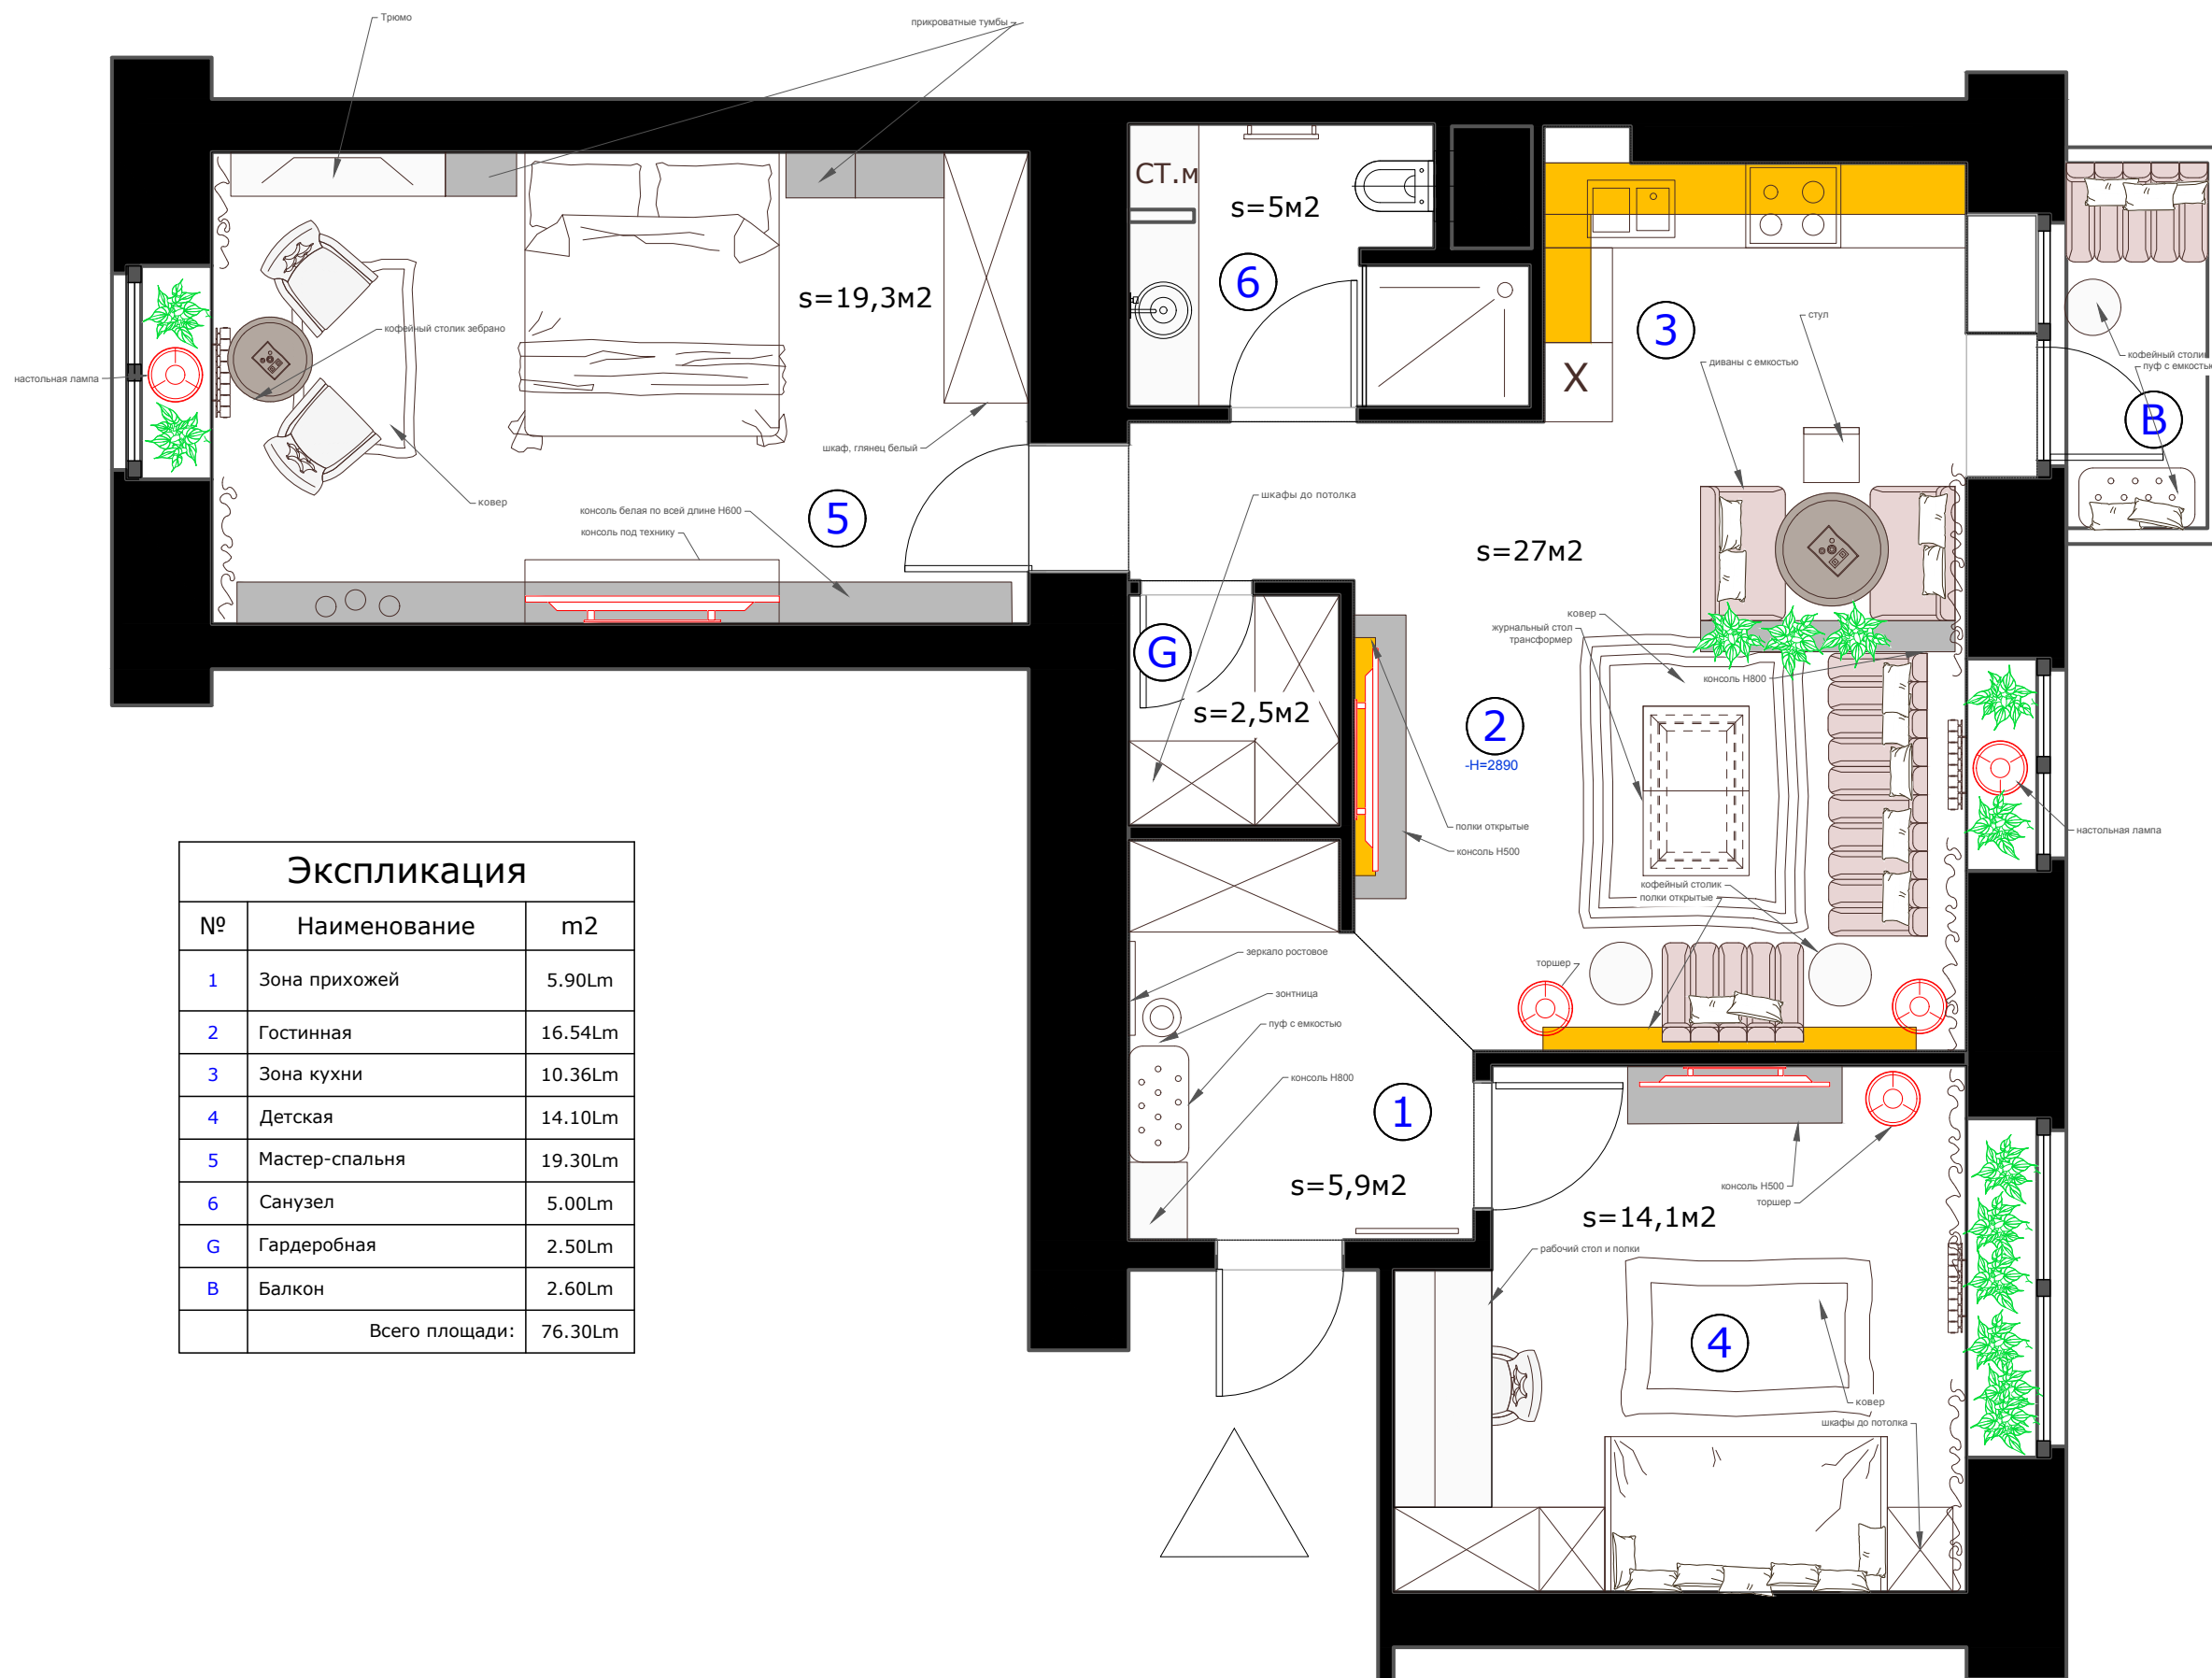

Экспликация		
№	Наименование	m2
1	Зона прихожей	5.90Lm
2	Гостиная	16.54Lm
3	Зона кухни	10.36Lm
4	Детская	14.10Lm
5	Мастер-спальня	19.30Lm
6	Санузел	5.00Lm
G	Гардеробная	2.50Lm
B	Балкон	2.60Lm
Всего площади:		76.30Lm

ИЗМ	К.УЧ	ЛИСТ	№	ПОДПИСЬ	ДАТА	Адрес объекта:	г.Москва.	СТАДИЯ	ЛИСТ	ЛИСТОВ:	
Декоратор	Израилов К.					Интерьер квартиры			ЭП	6	--
Дизайнер	Израилов К.					"NTV-Malceva"					
Архнадзор						Планировка квартиры 2					
Заказчик	НТВ								19-03-2019	www.IKAMIL.ru	+7 (916) 693-11-85